
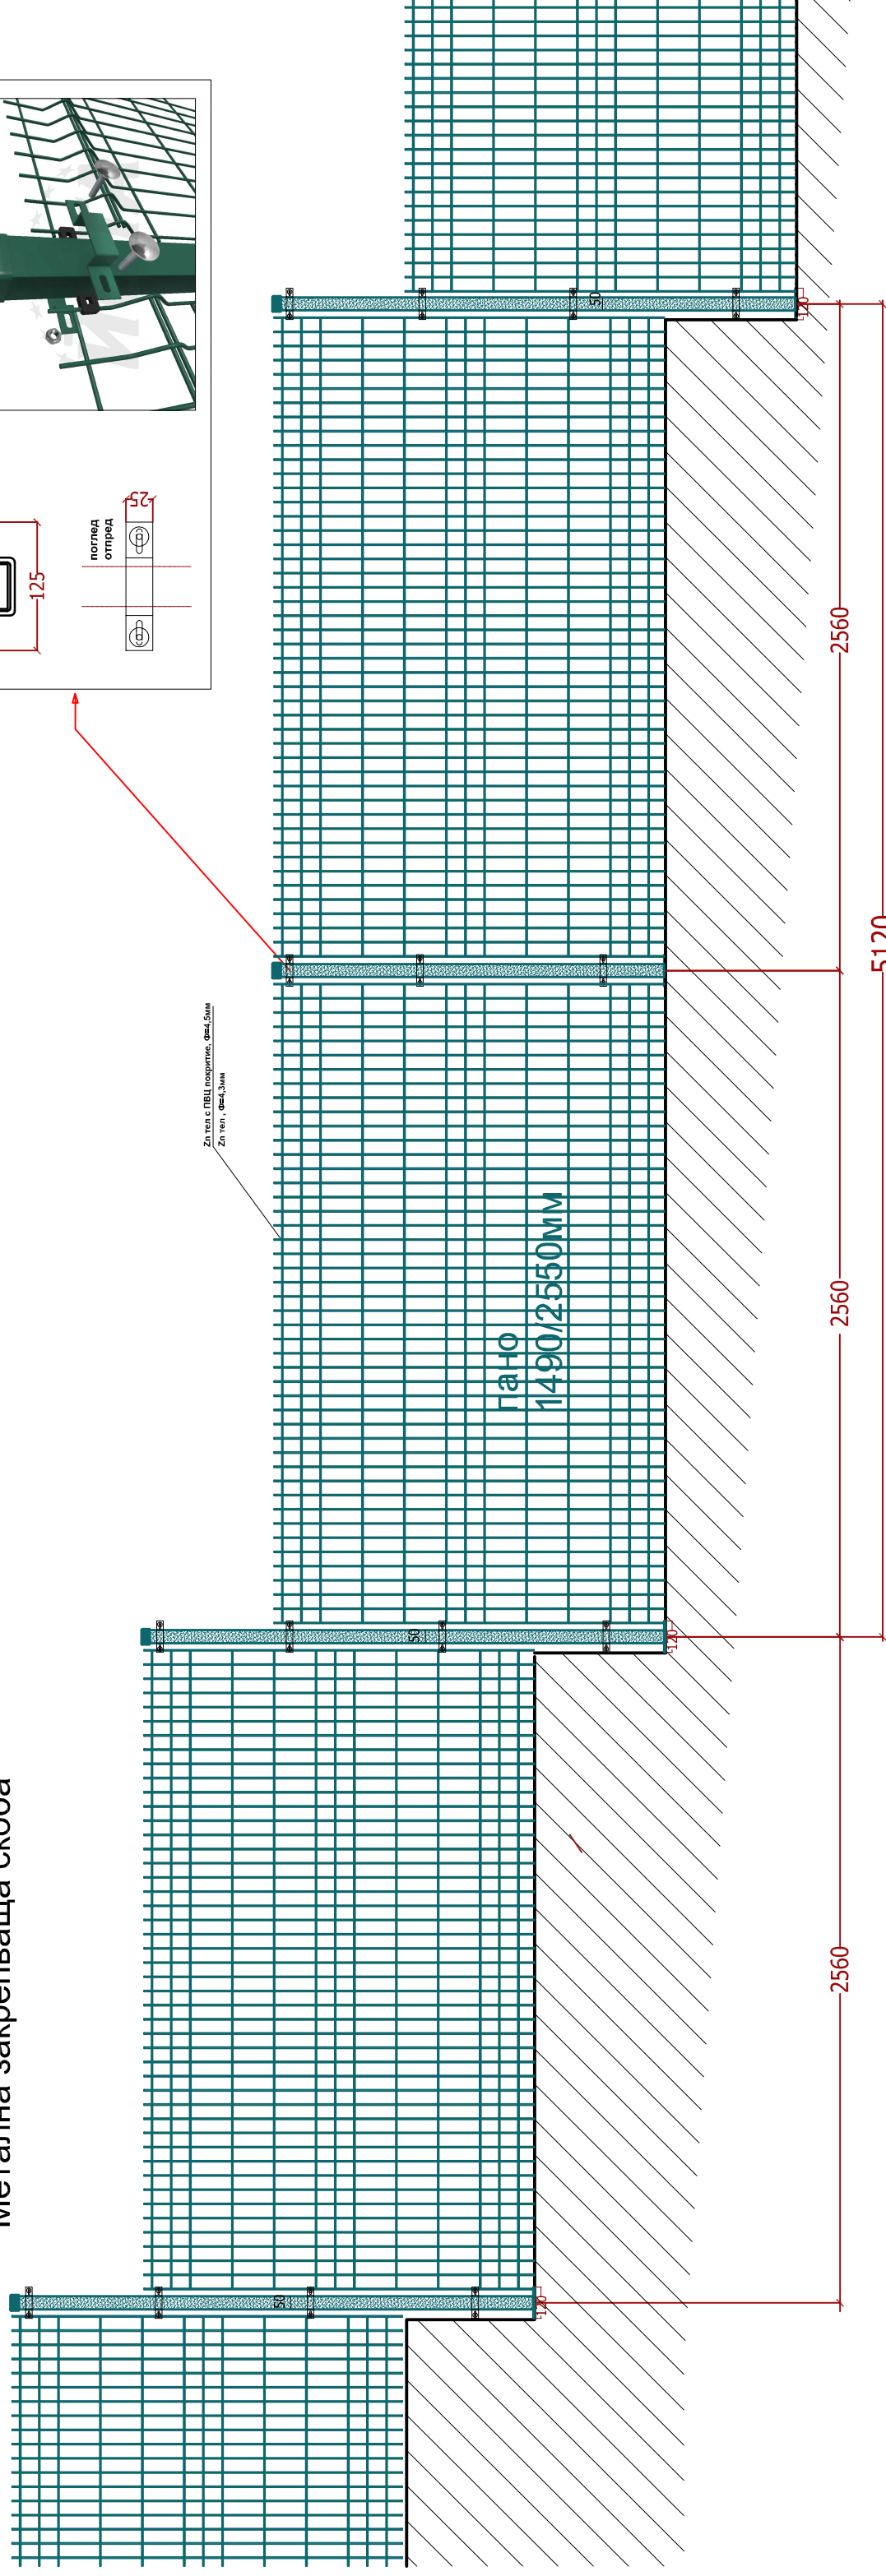


Дължина на права част на терасовиден бетонов фундамент

Метална закрепваща скоба

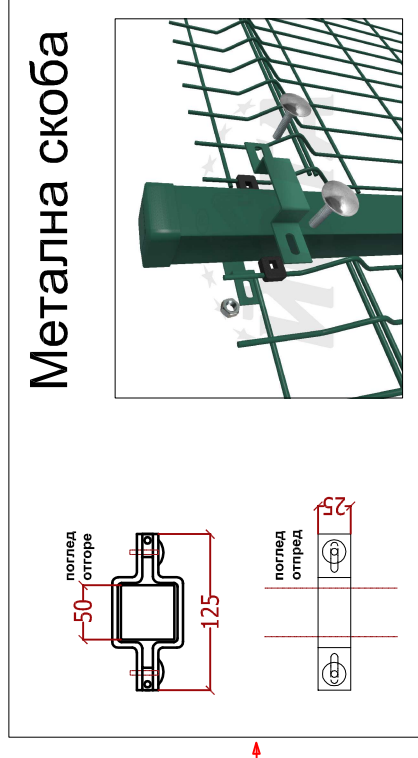

Забележка:
Колоните се изработват с централна планка